


Wateringen

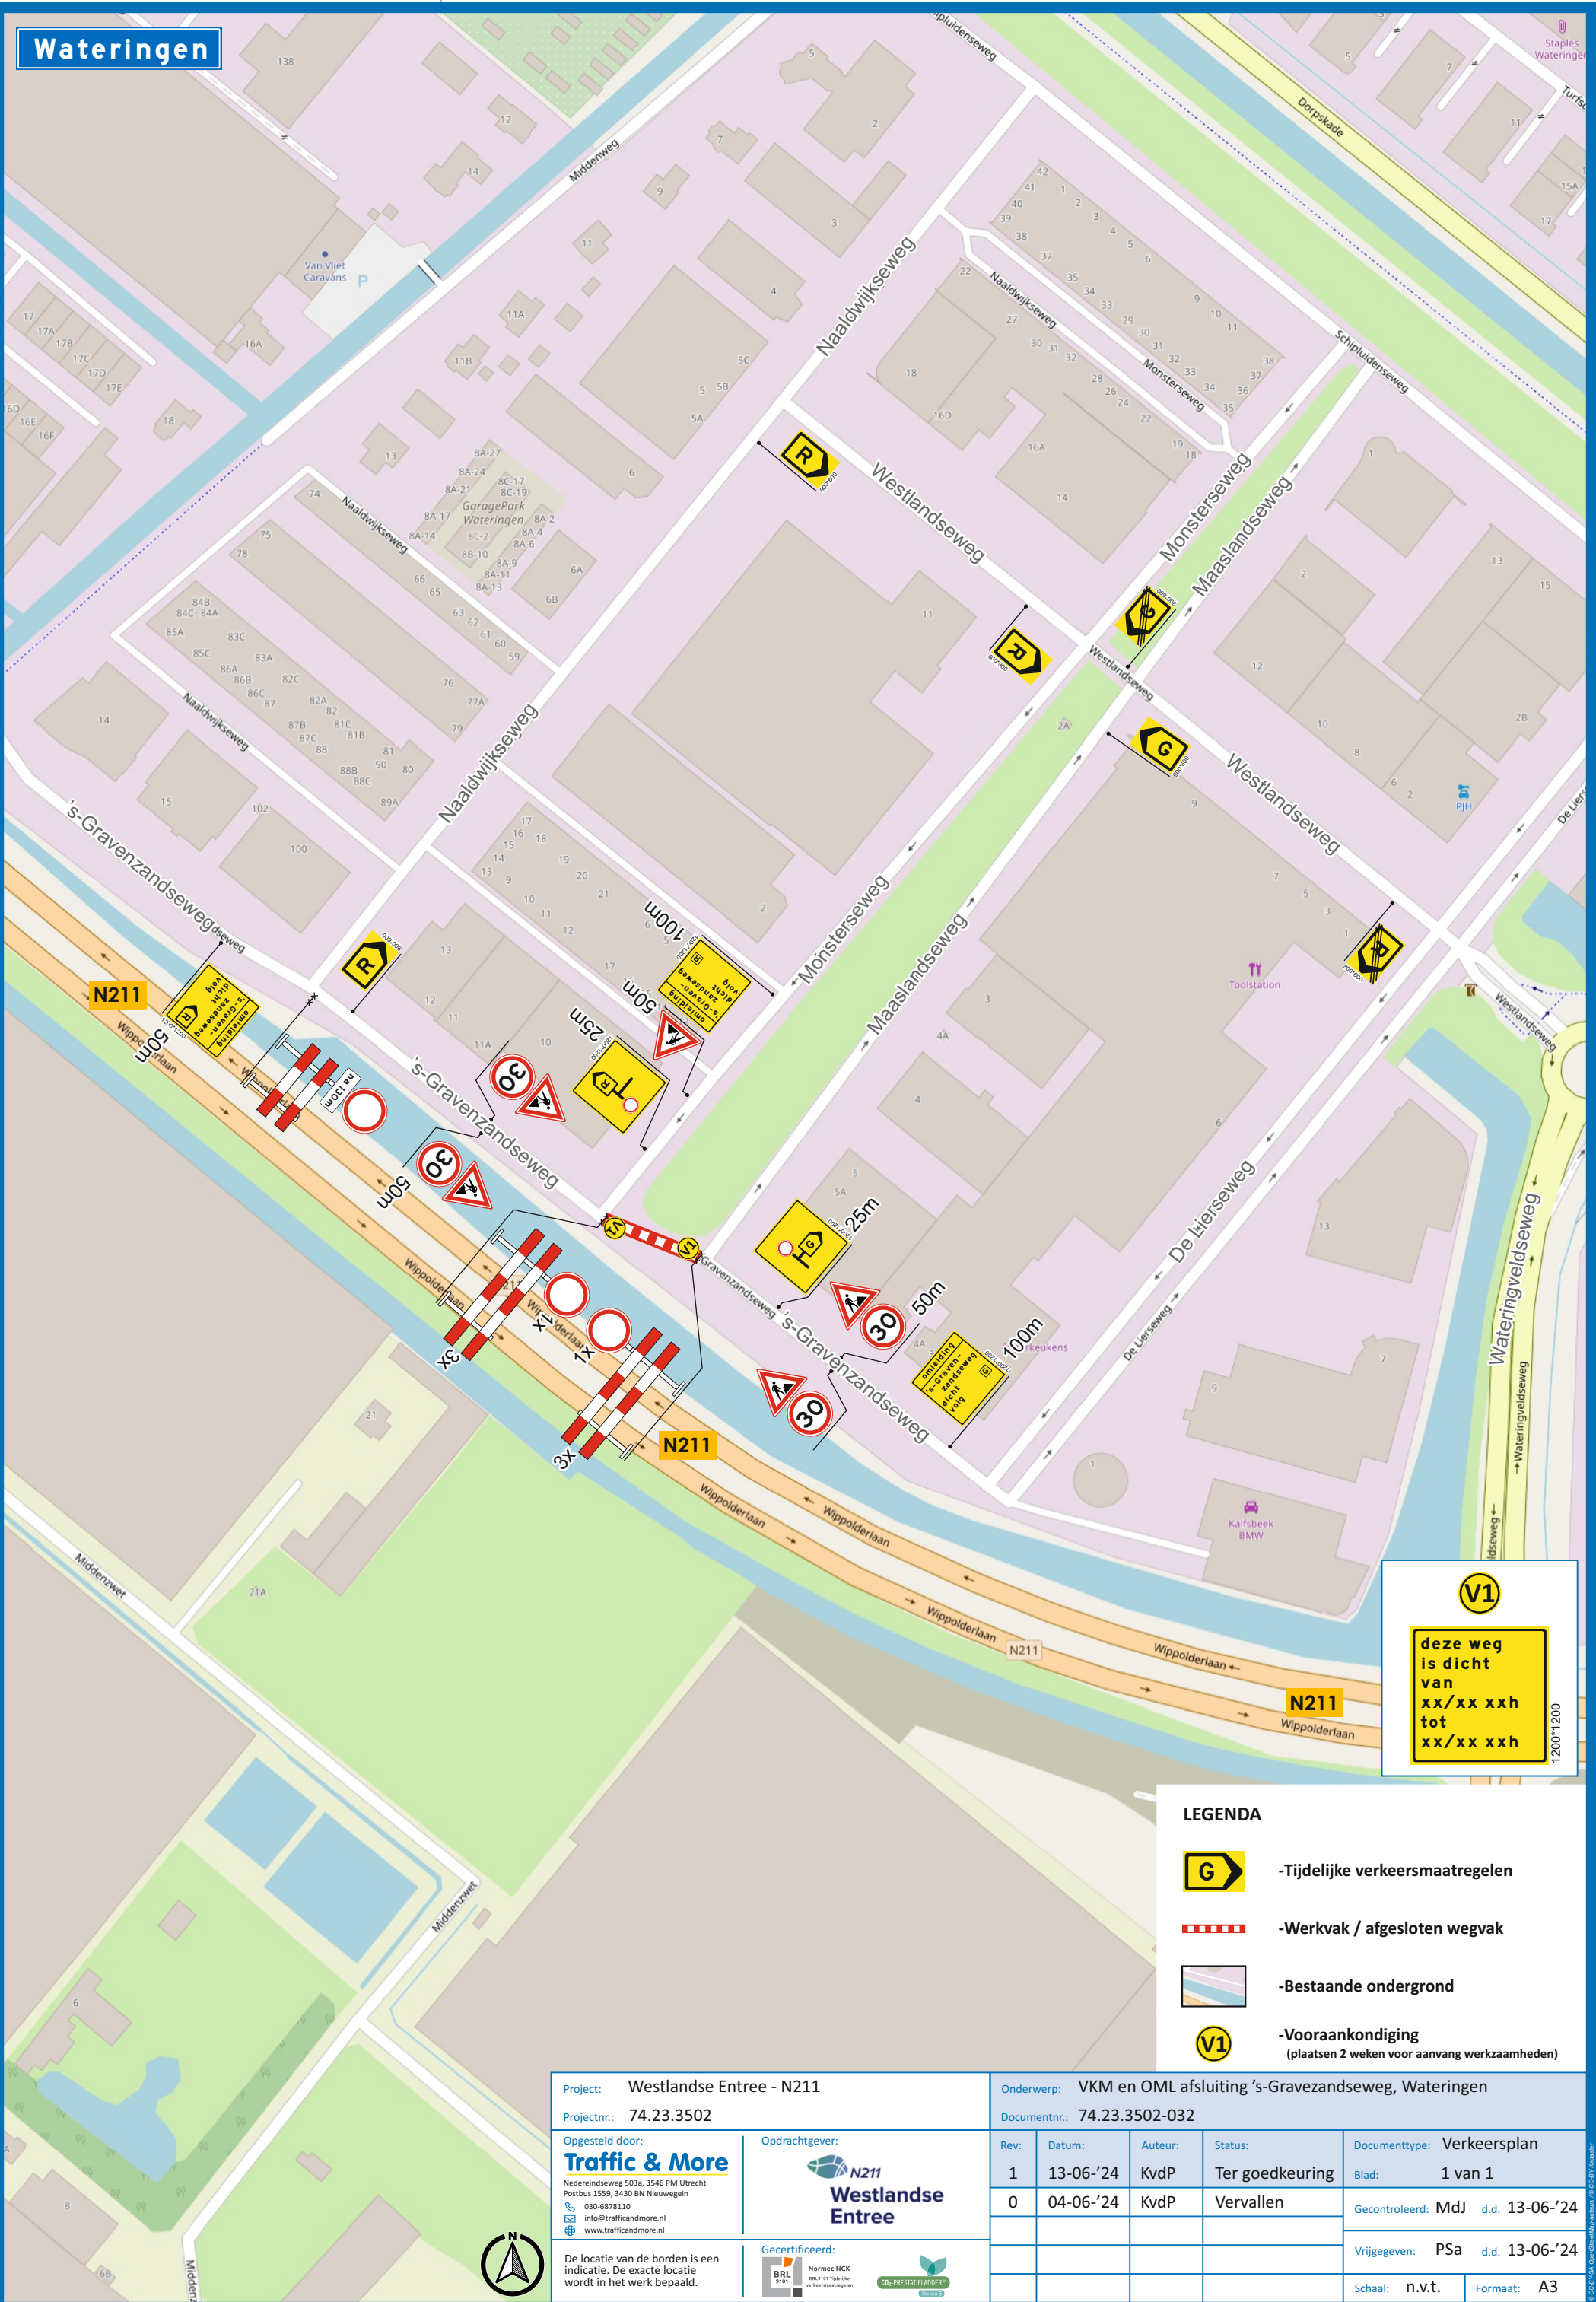

V1

deze weg  
is dicht  
van  
xx/xx xxh  
tot  
xx/xx xxh

1200\*1200

LEGENDA

- Tijdelijke verkeersmaatregelen
- Werkvak / afgesloten wegvak
- Bestaande ondergrond
- Vooraankondiging  
(plaatsen 2 weken voor aanvang werkzaamheden)

|   |  |   |           |      |                 |                                   |         |                            |  |
|---|--|---|-----------|------|-----------------|-----------------------------------|---------|----------------------------|--|
| Project: Westlandse Entree - N211   |  | Onderwerp: VKM en OML afsluiting 's-Gravzandseweg, Wateringen   |           |      |                 |                                   |         |                            |  |
| Projectnr.: 74.23.3502   |  | Documentnr.: 74.23.3502-032   |           |      |                 |                                   |         |                            |  |
| <div>Opgesteld door:</div> <div><div>Traffic &amp; More</div><div>Nederlandsseweg 503a, 3546 PM Utrecht<br/>Postbus 1559, 3430 BN Nieuwegein<br/>030-6878110<br/>info@trafficandmore.nl<br/>www.trafficandmore.nl</div></div>   |  | <div>Opdrachtgever:</div> <div><div>N211</div><div>Westlandse Entree</div></div> |           | Rev: | Datum:          | Auteur:                           | Status: | Documenttype: Verkeersplan |  |
| <div>De locatie van de borden is een indicatie. De exacte locatie wordt in het werk bepaald.</div> <div><div>BRL 9101</div><div><div>Normec NCK</div><div>BRL 9101 Tegelrijke verkeersmaatregelen</div></div><div>CO<sub>2</sub>-PRESTATIELADDER</div></div> |  | 1   | 13-06-'24 | KvdP | Ter goedkeuring | Blad: 1 van 1                     |         |                            |  |
|   |  | 0   | 04-06-'24 | KvdP | Vervallen       | Gecontroleerd: MdJ d.d. 13-06-'24 |         |                            |  |
|   |  |   |           |      |                 | Vrijgegeven: PSa d.d. 13-06-'24   |         |                            |  |
|   |  |   |           |      |                 | Schaal: n.v.t.      Formaat: A3   |         |                            |  |